


B

Zona a Traffico Limitato "città storica"

perimetro
zone

- controllo accessi veicolari
- dissuasori nuovo impianto
- dissuasori esistenti

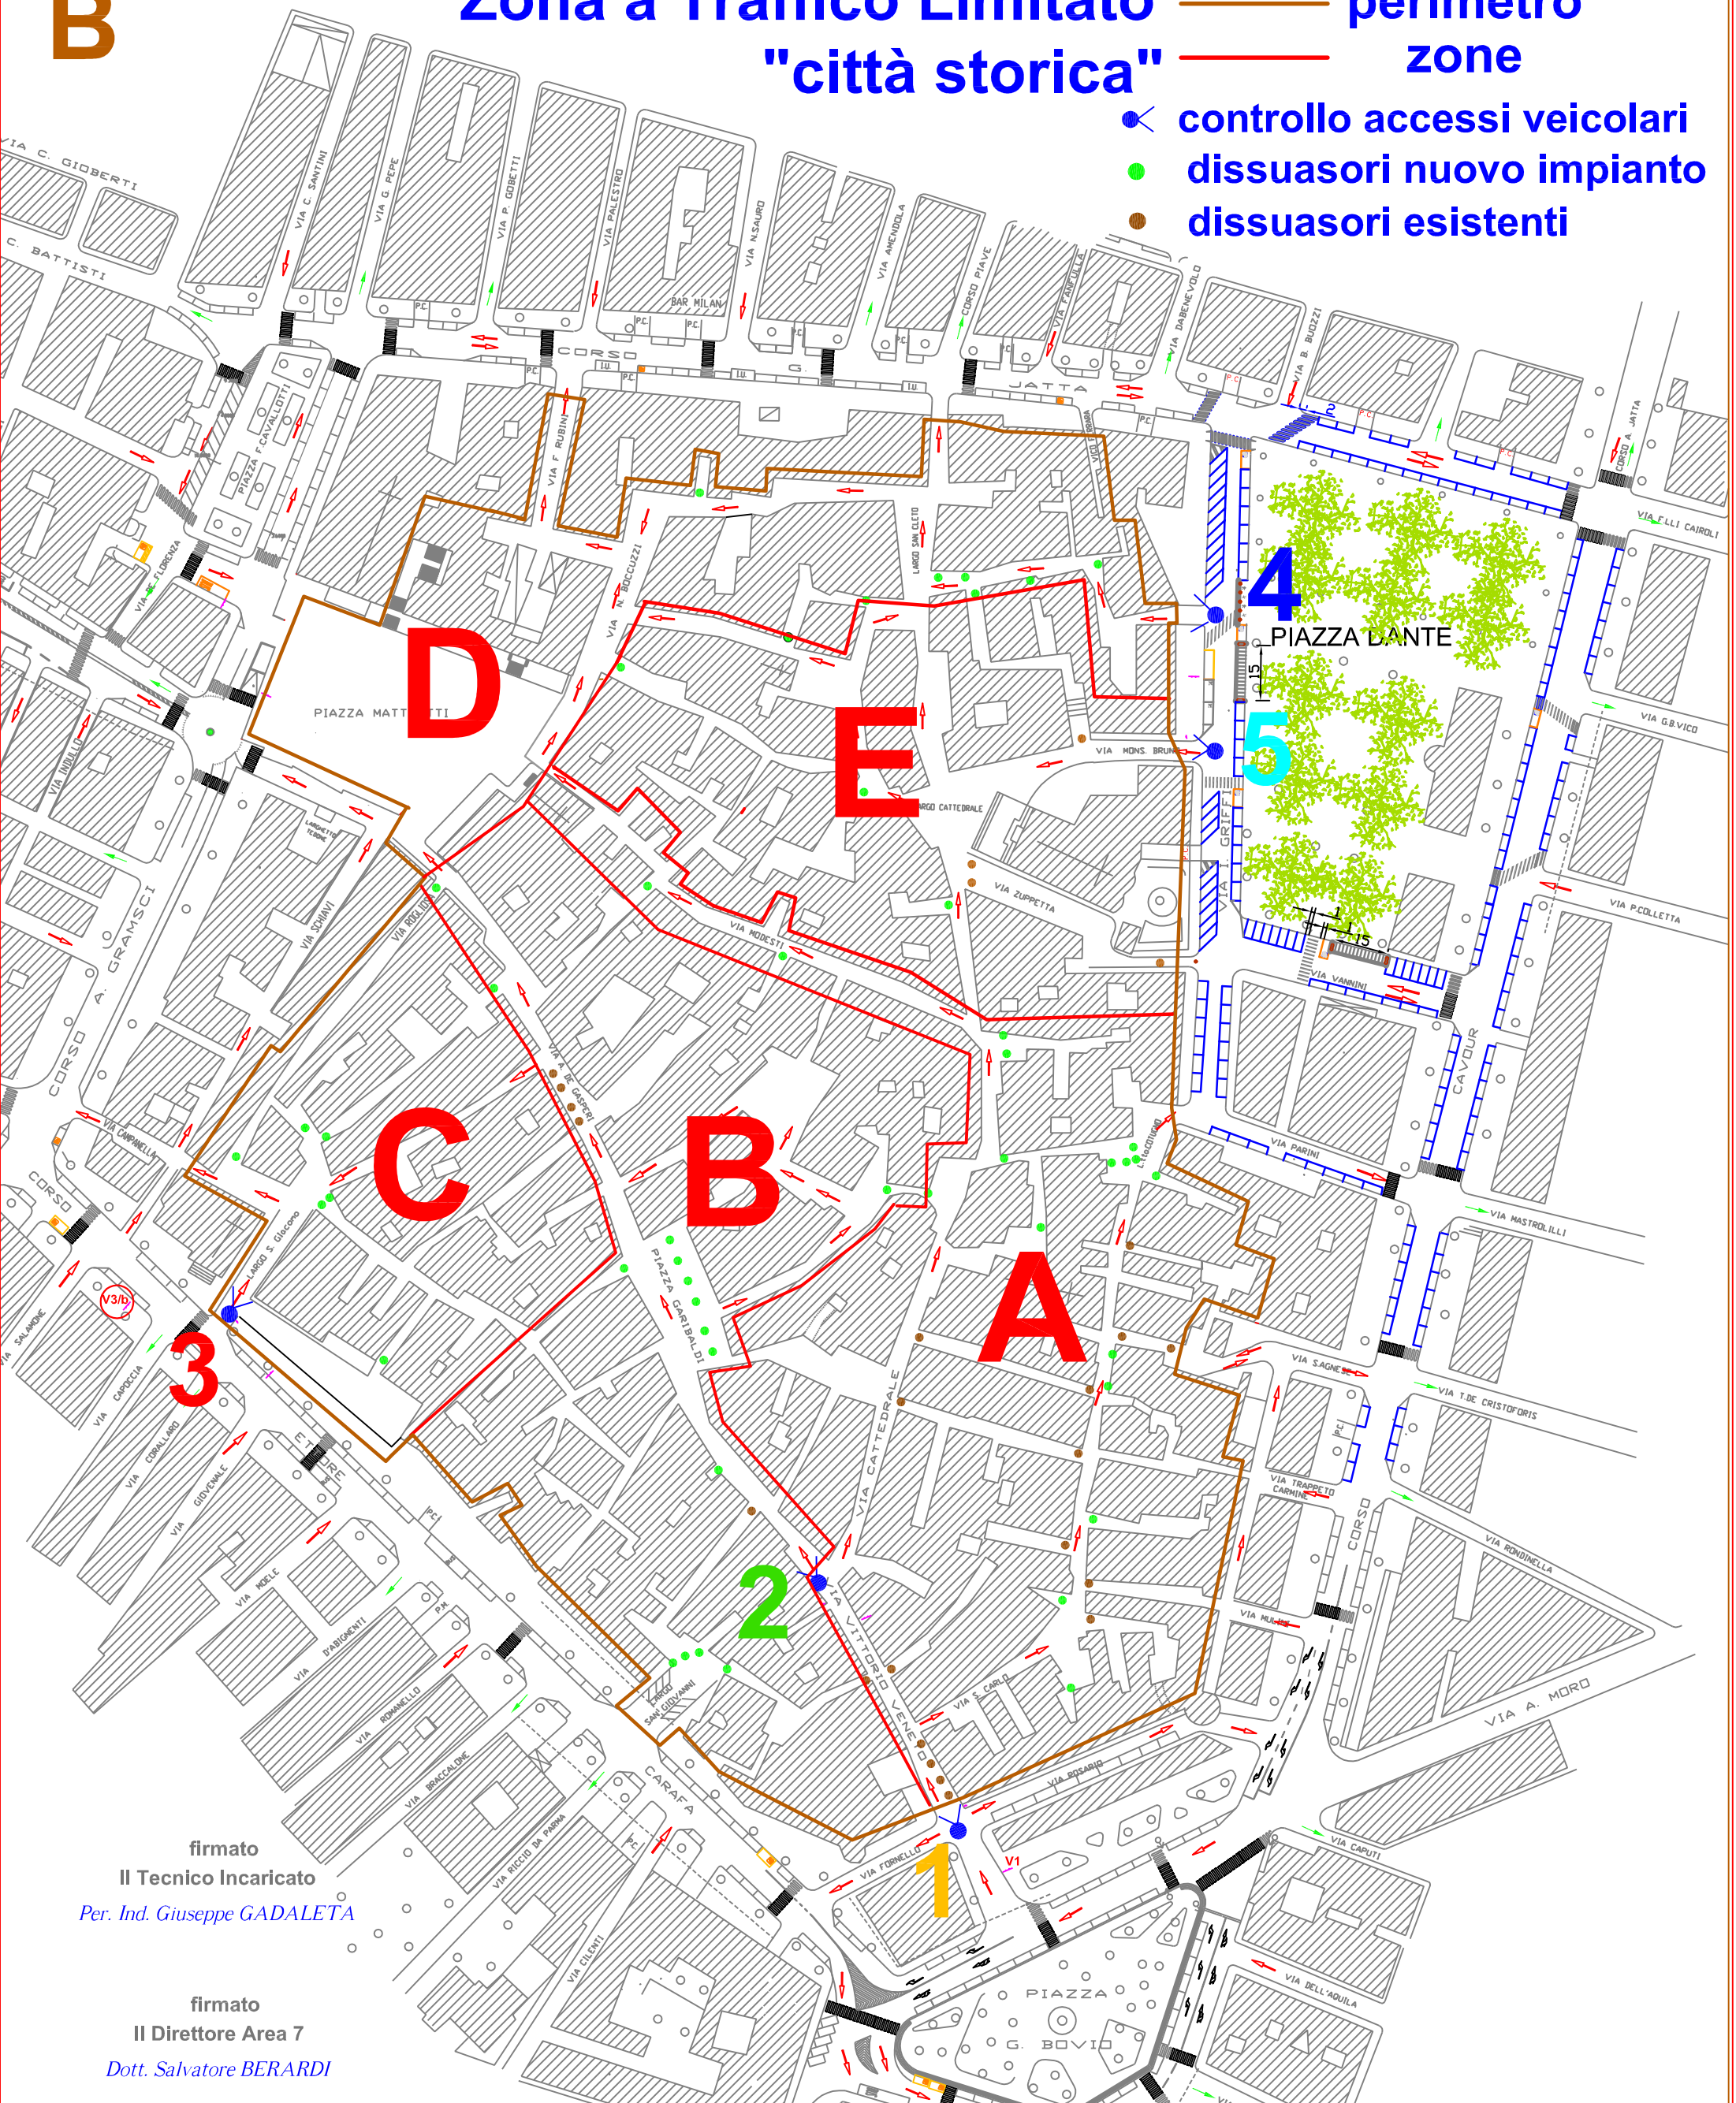

firmato
Il Tecnico Incaricato
Per. Ind. Giuseppe GADALETA

firmato
Il Direttore Area 7
Dott. Salvatore BERARDI